

Capacité : 280 places en frontal non numérotées avec tablette écriteire

Superficie : 340m².

Salle ouverte sur l'extérieur, lumière du jour, occultations motorisées réglable de 0 à 100%,

Mur béton éclaté, plafond staff et sol moquetté (ensemble de couleur clair)

Quai de déchargement : donne accès de plain pied sur l'arrière de la salle

Portes d'accès: Hauteur : 2,14m / largeur : 1,63 m

Arrière scène: Uniquement technique. Pas d'accès


Equipement fixe :

- 1 vidéoprojecteur NEC PH1000U 3DLP, 11000 lumens
- 1 écran 6 m x 4 m, bas d'écran à 0,80m du sol
- 1 pupitre bois avec 2 micros col de cygne
- 1 sonorisation avec 6 micros SHURE HF à main
- 1 lecteur DVD
- 1 pont de lumière 8 projecteurs non orientable (4 PC et 4 douches)
- 1 scène avec tables basses et fauteuils
- 1 cabine traduction 4m² (sans équipement audio)
- 2 micros cravate ou 2 micros tour d'oreille
- 1 télécommande pour power point avec pointeur laser




Auditorium de l'Espace CETIM, Senlis

PLAN

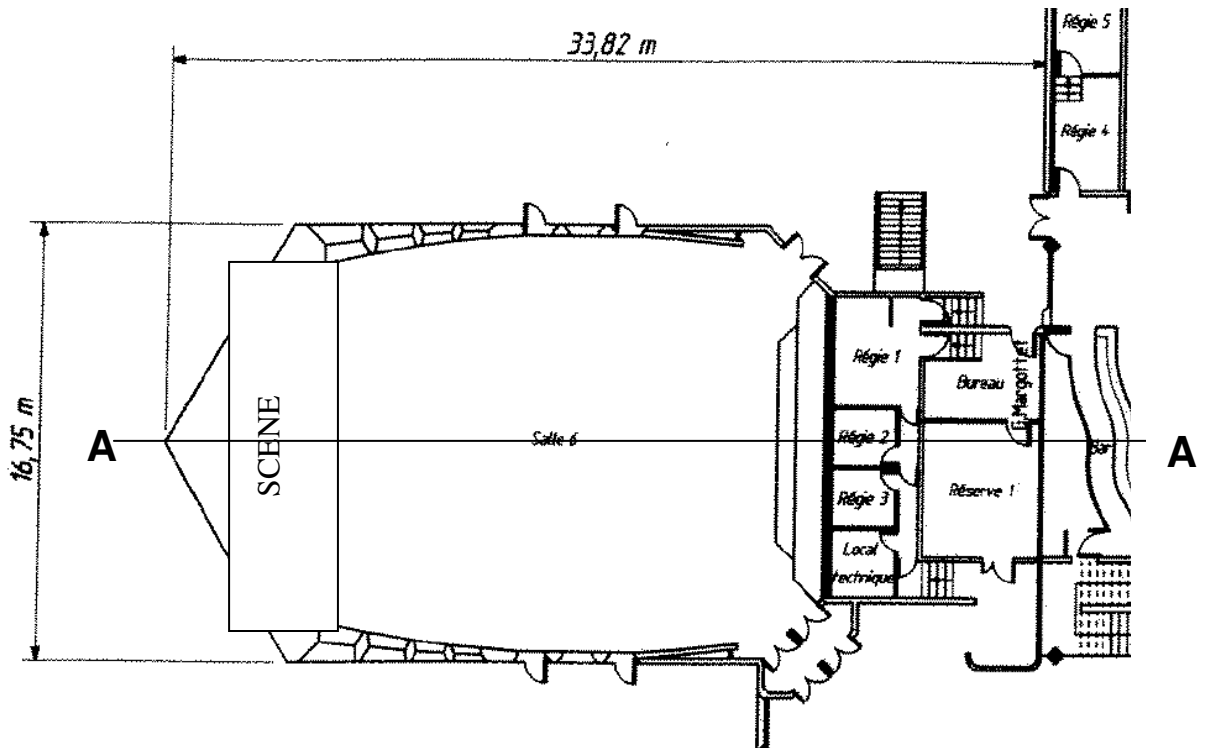

Fond scène 8,9m

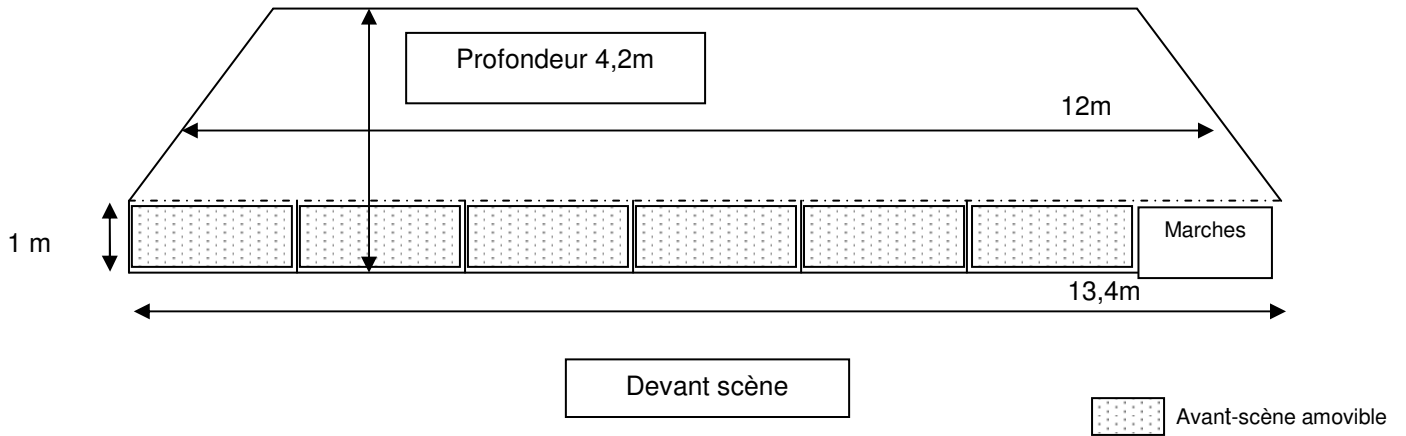

Coupe A-A

